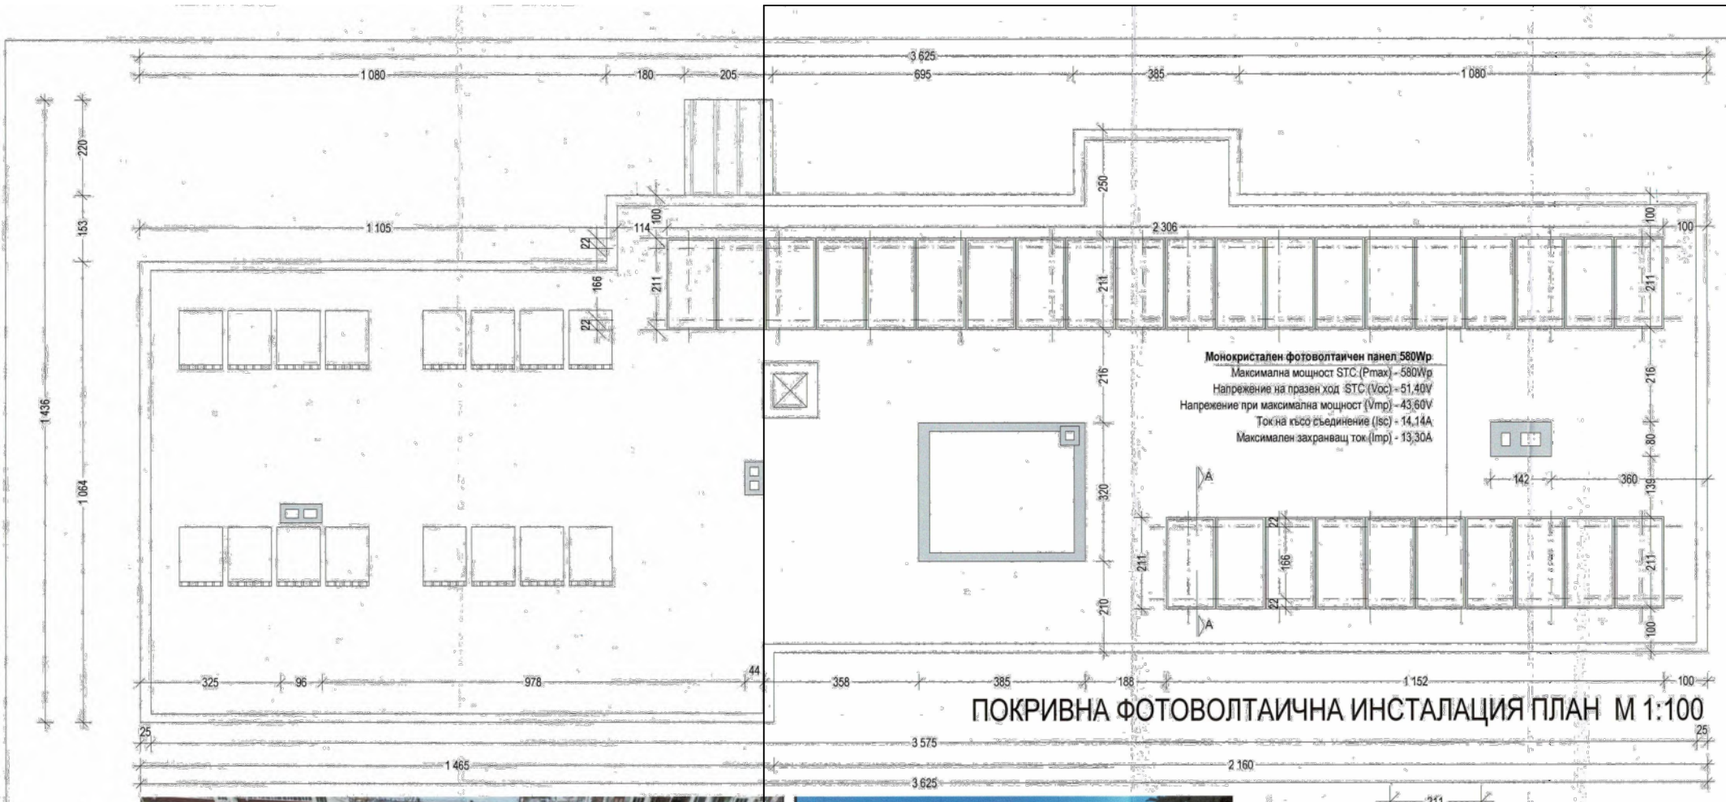


ПОКРИВНА ФОТОВОЛТАИЧНА ИНСТАЛАЦИЯ ПЛАН М 1:100

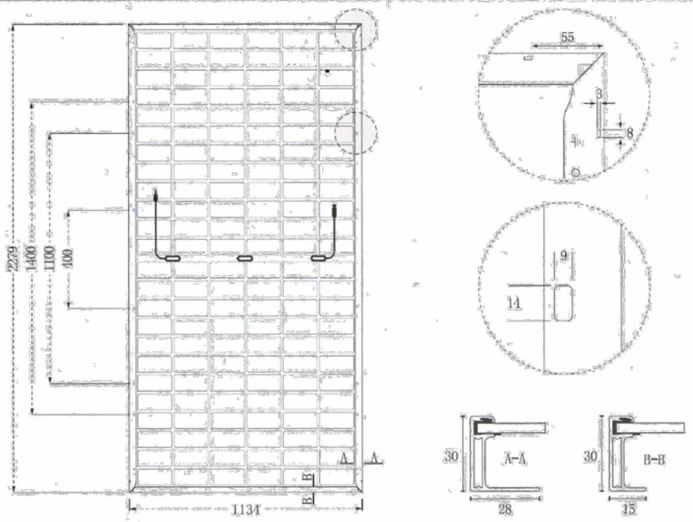

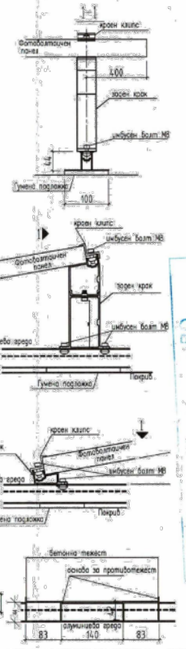







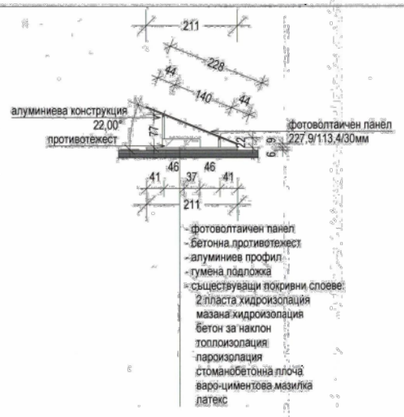


РАЗРЕЗ А-А М 1:100

# ПРОЕКТНО РЕШЕНИЕ

ФОТОВОЛТАИЧНА ЕЛЕКТРИЧЕСКА ЦЕНТРАЛА
върху покрива на съществуваща сграда
с идентификатор 67708.308.645.1
и върху метална конструкция в ПИ 67708.308.645
по КККР гр. Смядово, общ. Смядово, обл. Шумен
кв. 89, УПИ IV-за социални дейности
Предназначение на сградата: "Център за настаняване
семеен тип за лица с деменция №1 и №2"

| | | | |
|---|---|---|---|
| ъзложител: Община Смядово | | | |
| отеж: | покривна<br>фотоволтаична електрическа централа | | |
| ст: АРХИТЕКТУРНА | М 1:400 | 2025г. | лист 2 |
| оектант: | | | |

Дирекция "Специализирана администрация"
СЪГЛАСУВАМ И ОДОБРЯВАМ
на осн. чл. ...
Заличена информация на основание чл. 4, т. 1 от Регламент(ЕС)2016/679

Гл. архитект: арх. Сергей Ковачев
Смядово

Заличена информация на основание чл. 4, т. 1 от Регламент(ЕС)2016/679

АНЕЛИЯ С. ДИМОВА
№ 00085

| | | |
|---|---|---|
| Съгласували: | | |
| Електро: | инж. Обрешков | Заличена информация на основание чл. 4, т. 1 от Регламент(ЕС)2016/679 |
| КС: | инж. Чакърова | |