


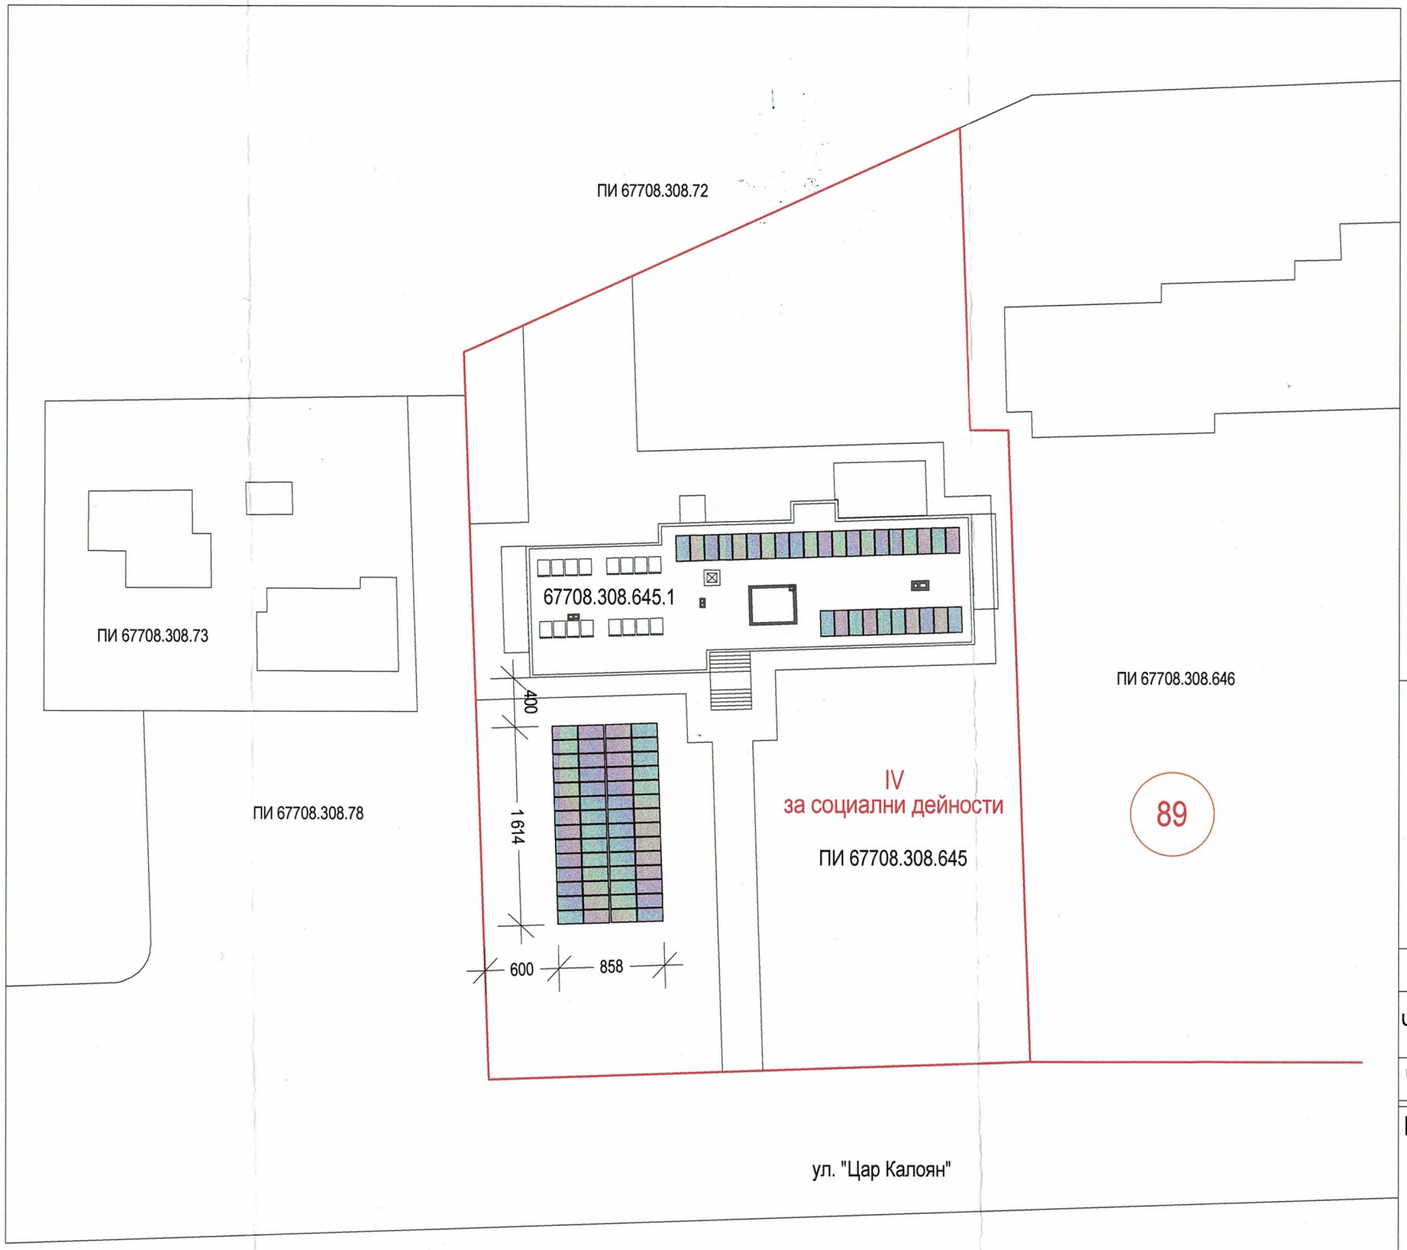

ОБЩИНА СМЯДОВО
Дирекция "Специализирана администрация"
СЪГЛАСУВАМ И ОДОБРЯВАМ
Гл. архитект:
Смядово 20

Заличена информация
на основание чл. 4, т. 1
от Регламент(ЕС)2016/679

ПРОЕКТНО РЕШЕНИЕ

ФОТОВОЛТАИЧНА ЕЛЕКТРИЧЕСКА ЦЕНТРАЛА
върху покрива на съществуваща сграда
с идентификатор 67708.308.645.1
и върху метална конструкция в ПИ 67708.308.645
по КККР гр. Смядово, общ. Смядово, обл. Шумен
кв. 89, УПИ IV-за социални дейности
Предназначение на сградата: "Център за настаняване
от семеен тип за лица с деменция №1 и №2"

Възложител: Община Смядово	
Чертеж:	Ситуация фотоволтаична електрическа централа

Част: АРХИТЕКТУРНА	М 1:500	2025г.	лист 1

Проектант:

КАМАРА НА БЪЛГАРСКИТЕ АРХИТЕКТИ В ПЛОВДИВСКА ОБЛАСТ
Заличена информация
на основание чл. 4, т. 1
от Регламент(ЕС)2016/679
АНЕЛИЯ С. ДИМОВА
Рег. № 00085
дата..... подпис.....

Съгласували:		
Електро:	инж. Обрешков	Заличена информация на основание чл. 4, т. 1 от Регламент(ЕС)2016/679
КС:	инж. Чакърова	

СИТУАЦИЯ М 1:500

ПИ 67708.308.645 област Шумен, община Смядово, гр. Смядово, ЦАР КАЛОЯН №3
вид собств. Общинска публична, вид територия Урбанизирана, НТП За обект комплекс за социални грижи, площ 2909 кв. м,
стар номер ЧАСТ ОТ 67708.308.74, квартал 89, парцел IV СОЦИАЛНИ ДЕЙНОСТИ, Брой върхове: 10 бр.

Сграда 67708.308.645.1 област Шумен, община Смядово, гр. Смядово, ЦАР КАЛОЯН №3
вид собств. Общинска публична, функц. предн. Заведение за социални грижи, брой етажи 2,
застроена площ 447 кв. м, стар номер 67708.308.74.1, Брой върхове: 19 бр.

