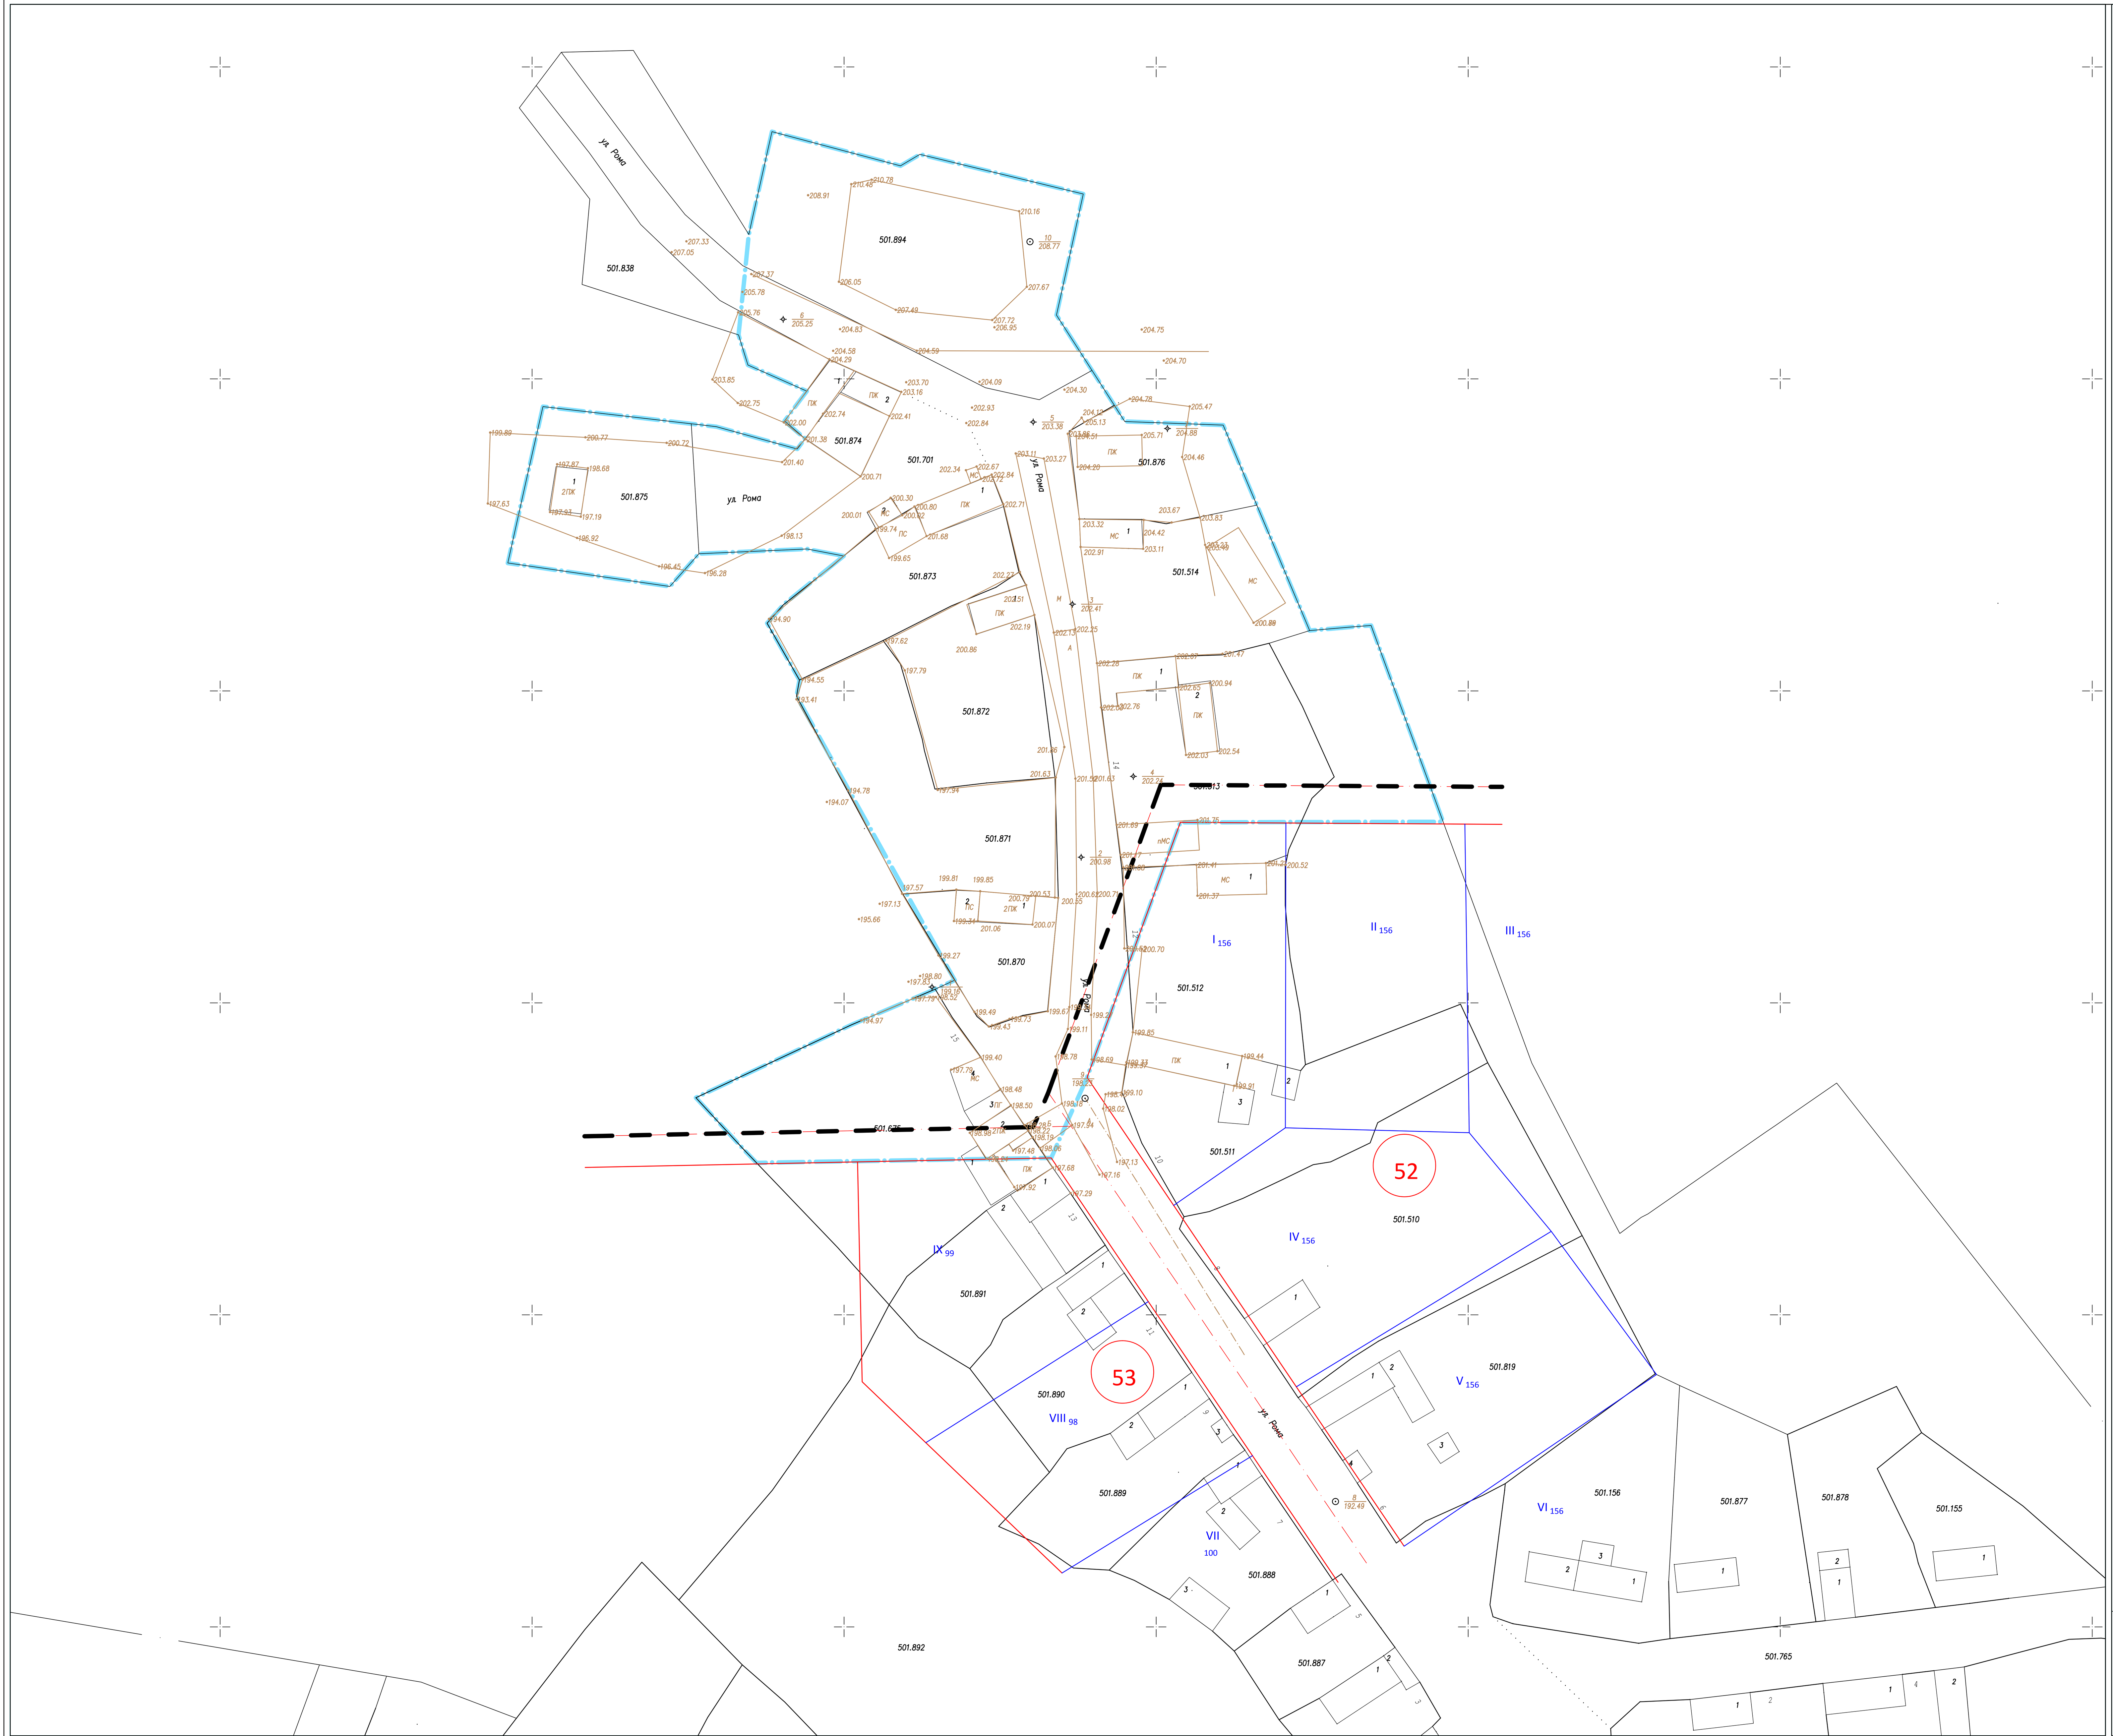

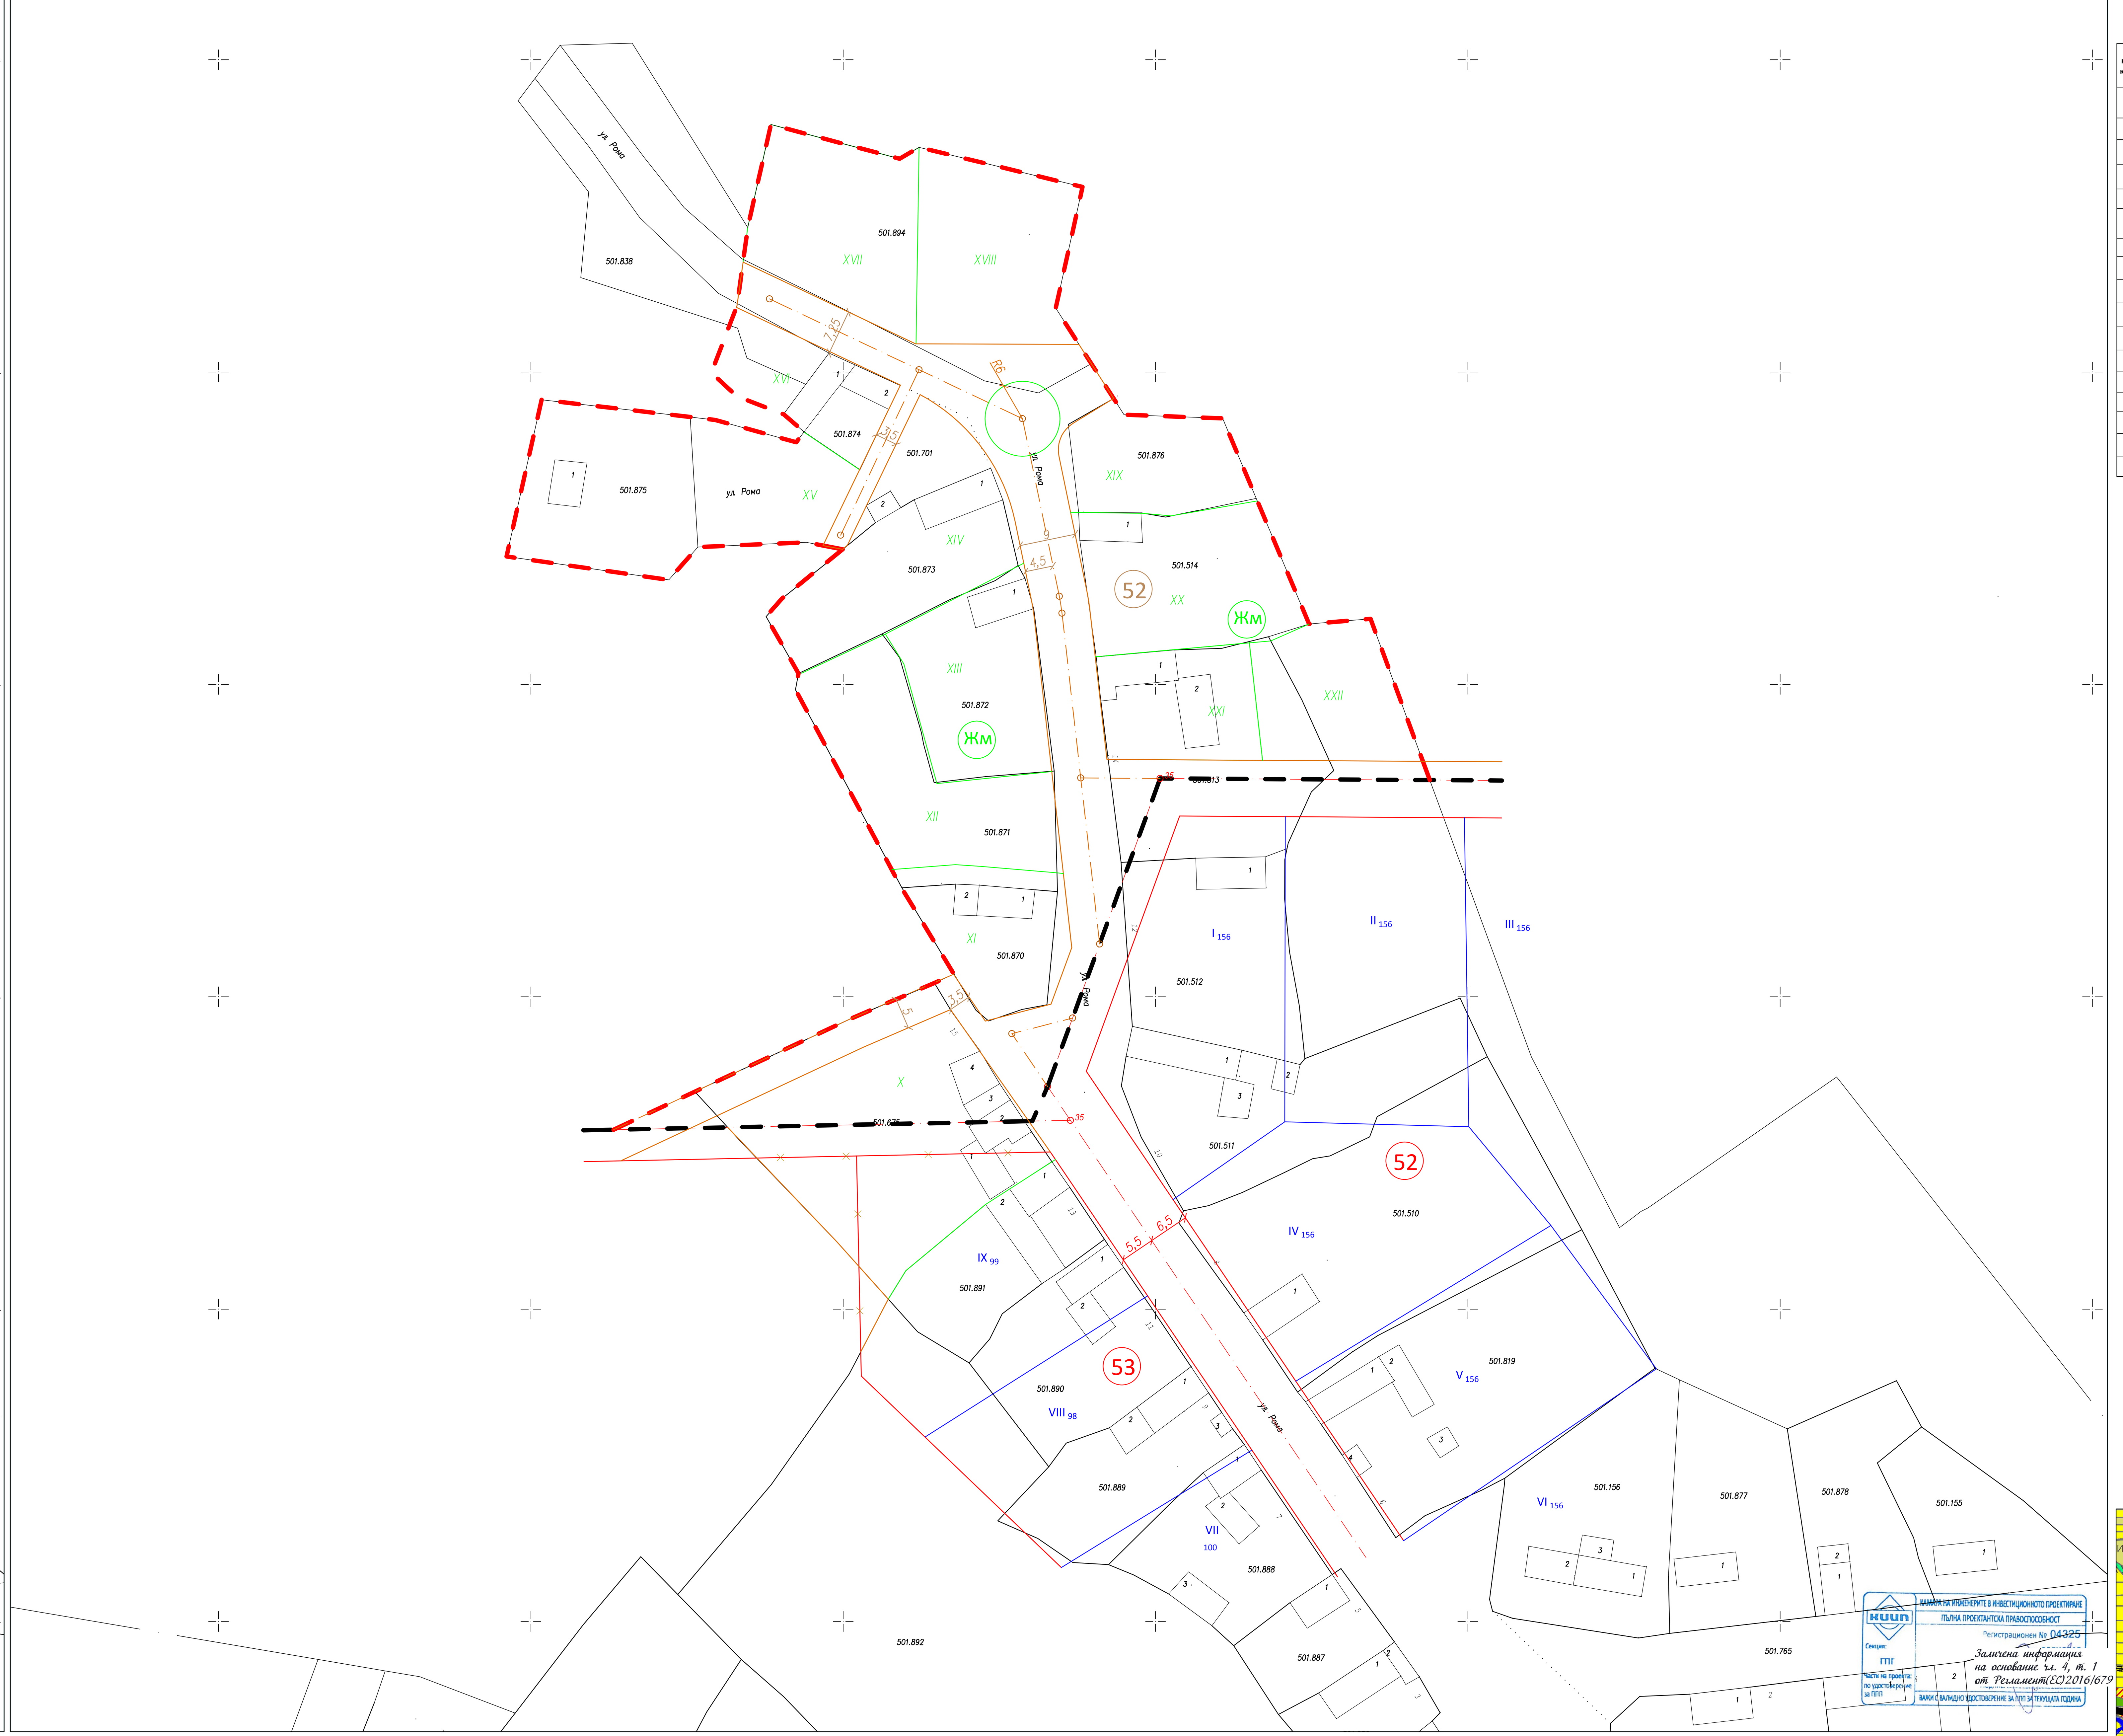

ОБХВАТ на ПРОЕКТА: ЗАСЕГНАТИ ПИ

Номер на кад.район	Идентификатор по КККР	Площ по КККР /кв.м./	Вид собственост	Номер на квартал - проект	отреждане на УПИ - проект	Забележка
501	10762.501.511	1008		52	За жилищно предимно ниско застрояване	**УЛИЧНА МРЕЖА:** Новите улични отсечки са проектирани като задънени улици с различна ширина, от минимална 3.5 м, до 8 м, с оглед максимална икономичност. **УПИ:** При урегулиране на новообразуваните УПИ е спазен принципът за икономичност , като границите им са прокарани при максимално съобразяване със съществуващите на терен сгради, постройки и огради, като е съобразявана и възможността за запазване на сградите с бъдещия режим на застрояване. За осъществяване предвижданията на плана за обектите на публичната собственост, собствениците на недвижими имоти прехвърлят в полза на общината процентна част от площта на имотите си, определена с плана, при условията на чл. 16 ал.1 от ЗУТ.Площите на новообразуваните УПИ ще бъдат контретизирани с проекта на ПУП - ПР
501	10762.501.512	789		52	За жилищно предимно ниско застрояване	
501	10762.501.513	1055		52	За жилищно предимно ниско застрояване	
501	10762.501.514	707		52	За жилищно предимно ниско застрояване	
501	10762.501.675	1448		52	За жилищно предимно ниско застрояване	
501	10762.501.701	716		52	Нова улична отсечка; За жилищно предимно ниско застрояване	
501	10762.501.764	5713		52	Нова улична отсечка;	
501	10762.501.765	941		52	Нова улична отсечка;	
501	10762.501.838	433		52	За жилищно предимно ниско застрояване	
501	10762.501.870	363		52	За жилищно предимно ниско застрояване	
501	10762.501.871	850		52	За жилищно предимно ниско застрояване	
501	10762.501.872	626		52	За жилищно предимно ниско застрояване	
501	10762.501.873	637		52	За жилищно предимно ниско застрояване	
501	10762.501.874	188		52	За жилищно предимно ниско застрояване	
501	10762.501.875	703		52	За жилищно предимно ниско застрояване	
501	10762.501.876	413		52	За жилищно предимно ниско застрояване	
501	10762.501.894	1817		52	За жилищно предимно ниско застрояване	

ЛЕГЕНДА:

- граница на кадастрален район по КККР
- граница на поземлен имот по КККР
- граница на УПИ - частна собственост по действащ ПУП - ПР
- граница на УПИ - публична собственост по действащ ПУП - ПР
- улични регулационни линии по действащ ПУП - ПР
- осови линии
- 268 осови точки
- граница на УПИ - частна собственост съгласно проекта
- граница на УПИ - публична собственост съгласно проекта
- улични регулационни линии съгласно проекта
- осови линии - проект
- 263А осови точки - проект
- 4.00 котировка за ширина на улица
- 4.00 котировка за ширина на улица - проект
- Елементи от геодезическата снимка: граници на владение, сгради и постройки
- Сграда от КККР заличена на терен
- Обхват по Техническо задание
- Строителна граница по действащ ПУП
- Строителна граница - проект

ИЗВАДКА ОТ ОУПО СМЯДОВО



КАМАРА НА ИНЖЕНЕРИТЕ В ИНВЕСТИЦИОННОТО ПРОЕКТИРАНЕ
КИИП
ПЪЛНА ПРОЕКТАНТСКА ПРАВОСПОСОБНОСТ
Регистрационен № 04325
Секция: ГТГ
Части на проекта: по удостоверение за ППП
ВАЖИ С ВАЛИДНО УДОСТОВЕРЕНИЕ ЗА ППП ЗА ТЕКУЩАТА ГОДИНА

Заличена информация на основание чл. 4, т. 1 от Регламент(ЕС)2016/679

ОБЩИНА СМЯДОВО MUNICIPALITY SMIADOVO	Iceland Liechtenstein Norway grants Програма „Местно развитие, намаляване на бедността и подобрено включване на уязвими групи"	"ГЕО-КОНСУЛТ" ЕООД "GEO-KONSULT" LTD	РЪКОВОДИТЕЛ ПРОЕКТАНТСКИ ЕКИП CHIEF DESIGNER инж. В.Харaланов eng. В.Харaланов	ПРОЕКТАНТ DESIGNER инж. В.Харaланов eng. В.Харaланов	ЧЕРТЕЖ: ПУП - ПЛАН ЗА РЕГУЛАЦИЯ - ОПОРЕН ПЛАН: КОМБИНИРАНА СКИЦА С ИЗВАДКА ОТ ДЕЙСТВАЩ ПУП, ИЗВАДКА ОТ КККР И ГЕОДЕЗИЧЕСКА СНИМКА	ПОДОБЕКТ 2: с.Веселиново ЕТАП 2
					ИМЕ НА ЧЕРТ./DRAWING NAME: 01-SM-PUP-PR-(01-01)-00	ЛИСТ/PAGE 1 от 1 · Рев./Rev. 0
					ИМЕ НА ФАЙЛ/FILE NAME: 01-SM-PUP-PR-(01-01)-00	МАЩАБ/SCALE 1:500 · ДАТА/DATE: 2023

ОБЩИНА СМЯДОВО MUNICIPALITY SMIADOVO	Iceland Liechtenstein Norway grants Програма „Местно развитие, намаляване на бедността и подобрено включване на уязвими групи"	"ГЕО-КОНСУЛТ" ЕООД "GEO-KONSULT" LTD	РЪКОВОДИТЕЛ ПРОЕКТАНТСКИ ЕКИП CHIEF DESIGNER инж. В.Харaланов eng. В.Харaланов	ПРОЕКТАНТ DESIGNER инж. В.Харaланов eng. В.Харaланов	ЧЕРТЕЖ: ПУП - ПЛАН ЗА РЕГУЛАЦИЯ - СКИЦА ПРЕДЛОЖЕНИЕ КЪМ МОТИВИРАНА ОБОСНОВКА ЗА ИЗРАБОТВАНЕ НА ПУП	ПОДОБЕКТ 2: с.Веселиново ЕТАП 1
					ИМЕ НА ЧЕРТ./DRAWING NAME: 01-VES-PUP-PR-(01-01)-00	ЛИСТ/PAGE 1 от 1 · Рев./Rev. 0
					ИМЕ НА ФАЙЛ/FILE NAME: 01-VES-PUP-PR-(01-01)-00	МАЩАБ/SCALE 1:500 · ДАТА/DATE: 2023