
№ на масив	Номер на поземл. имот	Устройствена зона	Поз. имот с установено предназначение	Етажност (височина в м)			Градоустройствени параметри			Начин на застрояване			Забележка
				задължителна	максимална	възможна " от - до "	плътност на застрояване	К инт	минимална озелен. площ	свободно - е	свързано в два съседни имота - д	свързано - с	
24	10762.23.43	Оод	бензиностанция, газстанция метанстанция, обсл. сгради			1 - 3 /4 - 12/	до 30%	до 1,2	мин. 50%	е			
	10762.23.34	Оод	бензиностанция, газстанция метанстанция, обсл. сгради			1 - 3 /4 - 12/	до 30%	до 1,2	мин. 50%	е			

- обществено-обслужваща зона
- предимно-производствена зона
- земеделска земя : ниви и трайни насаждения /пасище/
- горска територия
- републикански път II - 73
- селскостопански път
- огранич. линия на основно застр-не
- огранич. линия на озеленяване

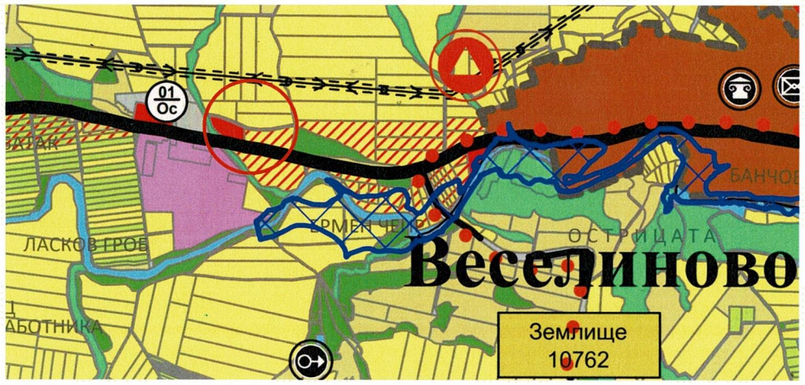


Подробен устройствен план -План за застрояване
на ПИ 10762.23.43-сменено предназначение
и на ПИ 10762.23.34-за смяна предназначението на земята
и бъдещо обединяване на двата имота
в землище с.Веселиново, общ. Смядово
М 1: 1000

Извадка от ОУПО-Смядово

ОДОБРИЛ:

Ив. Петрова
Кмет на Община Смядово

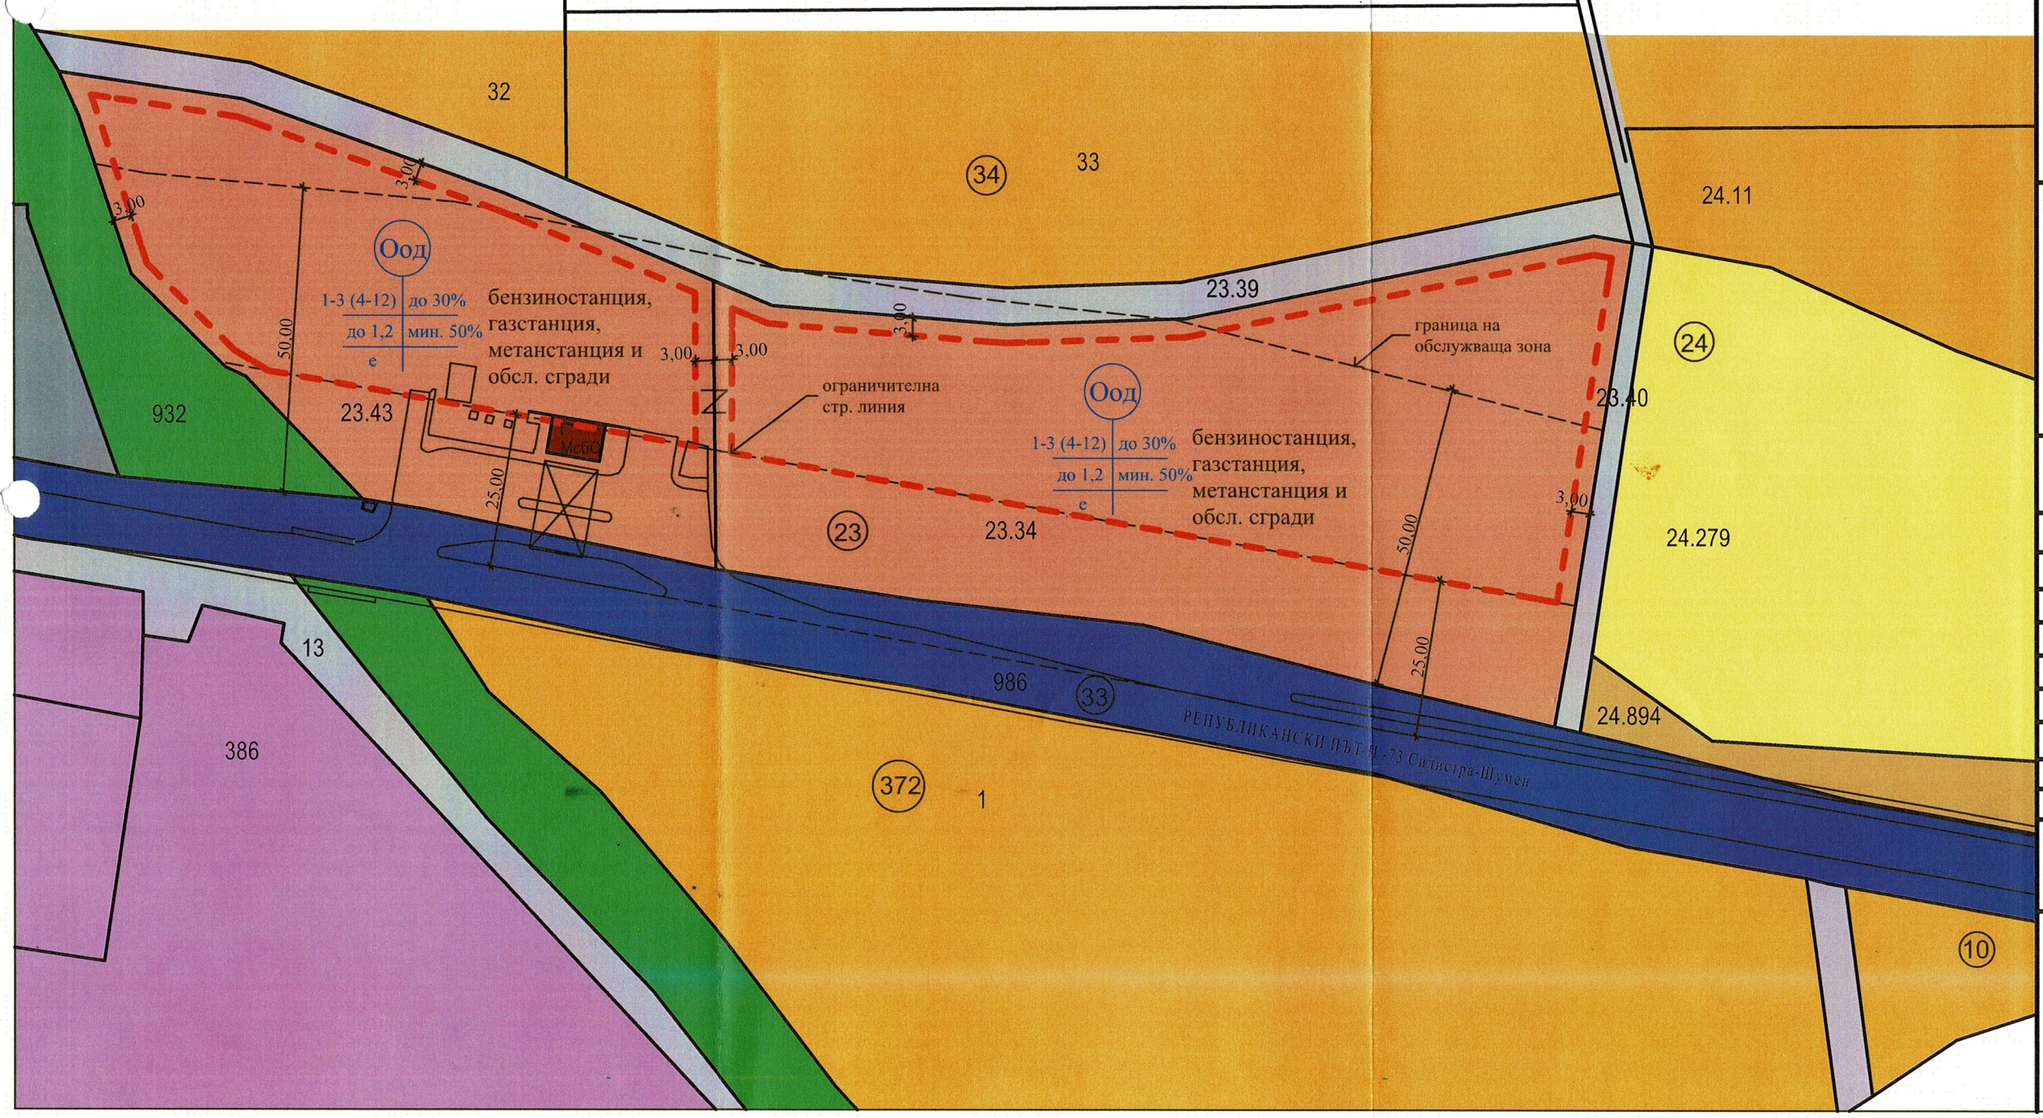

Job Title

Обект:

ПУП - План за застрояване
на ПИ № 10762.23.43
-урбанизирана
и 10762.23.34 -за смяна пр-ние
и бъдещо обединяване
земл. с. Веселиново
общ. Смядово

Design: **Проектант:**
арх. Галин Антонов

Съгласувал:	част:	подпис:
В и К		
Електро		
Верт. пл-ка		

Възложител"ЕРА ФУЕЛС" ООД

Drawing Scale Мащаб **1: 500**

Date Дата **23.04.2024 г.**

ПЪЛНА ПРОЕКТАНТСКА ПРАВОСПОСОБНОСТ
арх. ГАЛИН АНТОНОВ
Рег.№: [illegible]
дата.....
Заличена информация на основание чл. 4, т. 1 от Регламент(ЕС)2016/679